



**Legende**

-  Geltungsbereich B-Plan Nr. 22 "Sportpark an der Bahn"
-  Allgemeine Wohngebiete
-  Bestandsgebäude
-  geplantes Vereinshaus
-  Parkplatz
-  Beachvolleyballfeld
-  Großspielfeld
-  Tennisplatz
-  Zuschauerbereich
-  Zufahrt Parkplatz
-  Schallschutzwand
-  Hilfslinien
-  Immissionsort


ELBBERG Stadtplanung  
 Kruse und Rathje Partnerschaft mbB  
 Lehmweg 17  
 20251 Hamburg

LÄRMKONTOR GmbH  
 Altonaer Poststraße 13 b 22767 Hamburg  
 Tel.: 040 - 38 99 94.0 Fax: 040 - 38 99 94.44  
 mail: hamburg@laermkontor.de  
 http://www.laermkontor.de




**Projekt:**  
 Schalltechnische Untersuchung  
 zum Bebauungsplan „Sportpark an der Bahn“  
 der Gemeinde Radbruch

**Planinhalt:**  
 Anlage 1: Lageplan

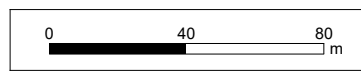

Maßstab: 1:2200 A4		Bearbeiter: Hr. Kuttner			
2021.020	28.05.2021	V8.2 05.05.2021/0	5000/200/50	Q0,1	R10/4/10/9

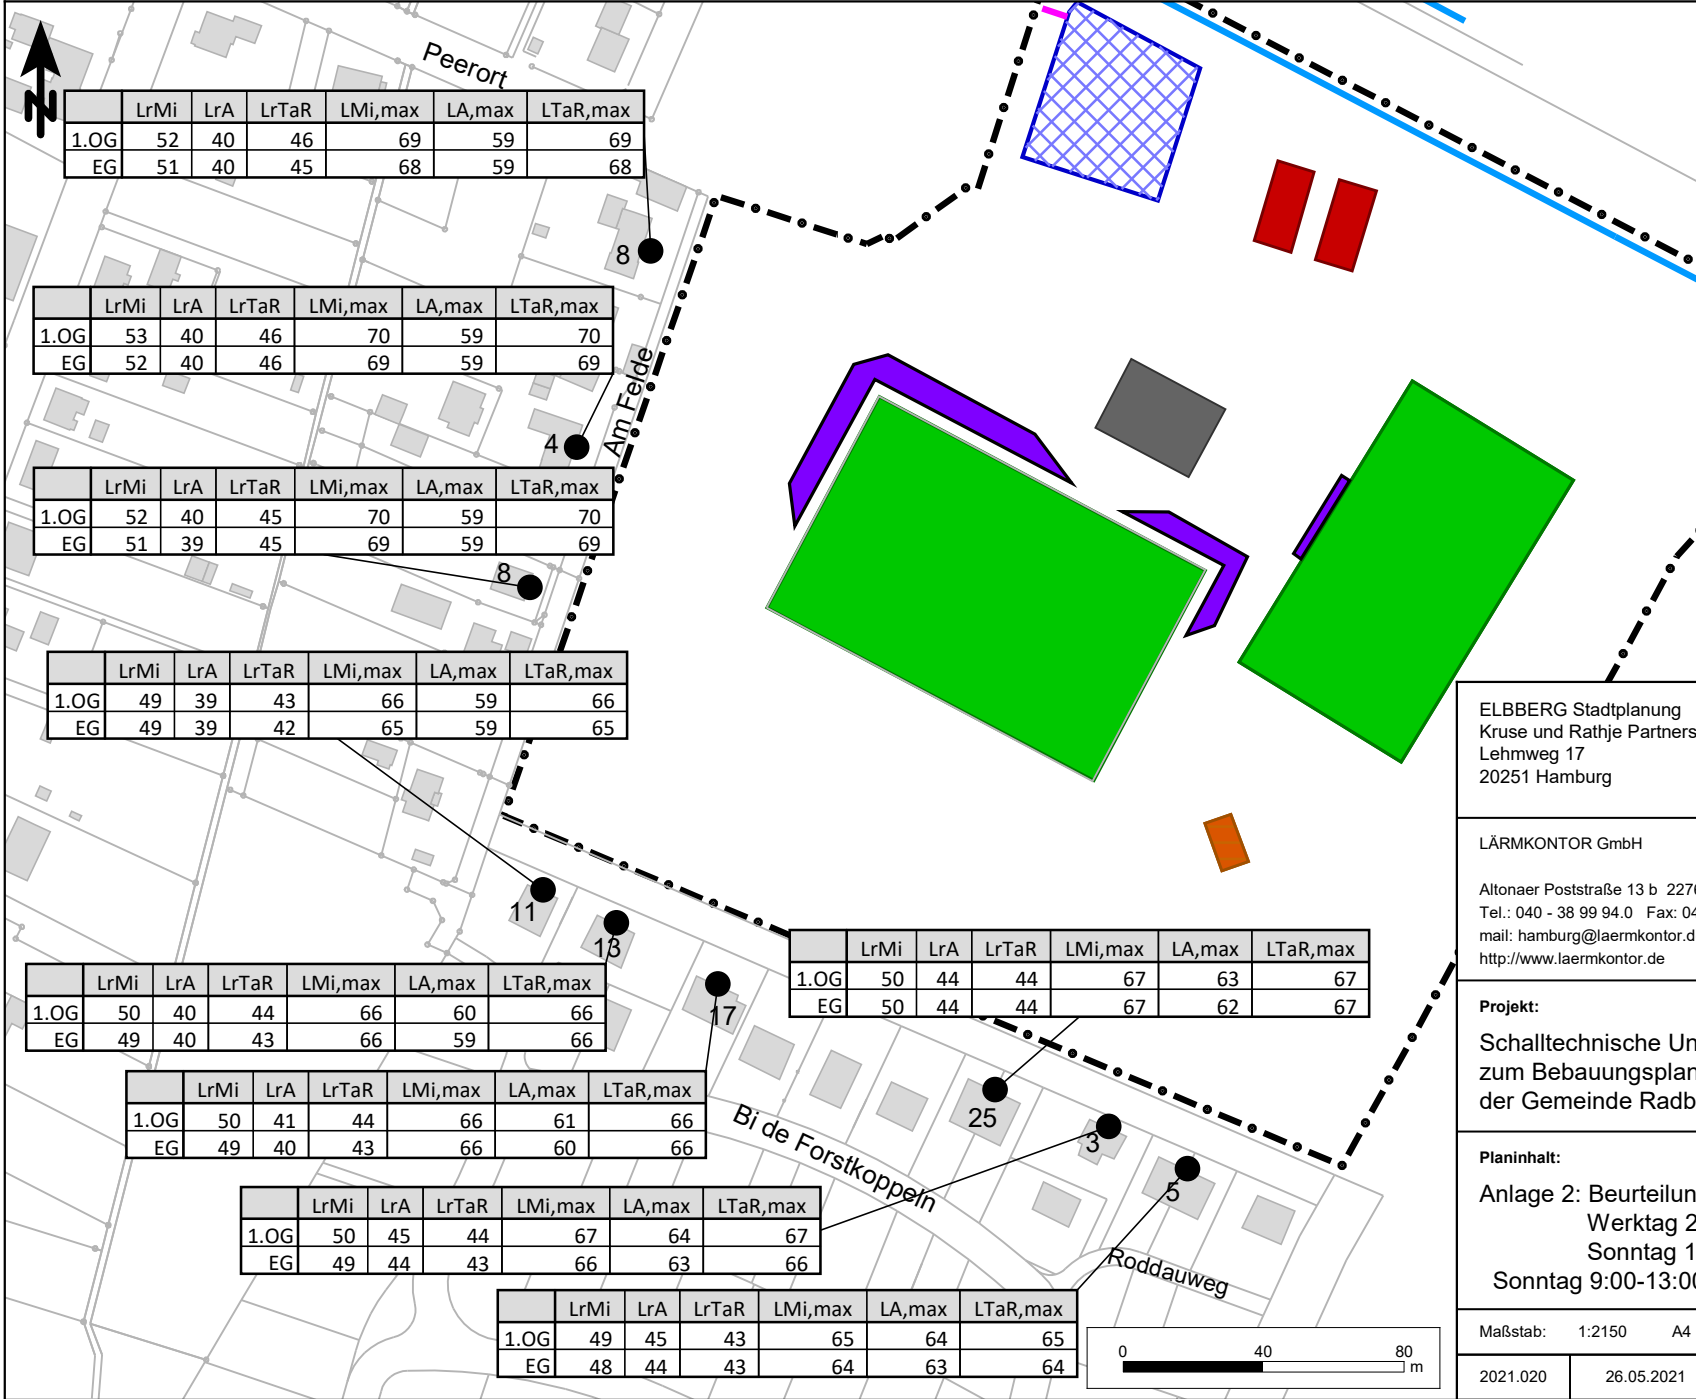

	LrMi	LrA	LrTaR	LMi,max	LA,max	LTaR,max
1.OG	52	40	46	69	59	69
EG	51	40	45	68	59	68

	LrMi	LrA	LrTaR	LMi,max	LA,max	LTaR,max
1.OG	53	40	46	70	59	70
EG	52	40	46	69	59	69

	LrMi	LrA	LrTaR	LMi,max	LA,max	LTaR,max
1.OG	52	40	45	70	59	70
EG	51	39	45	69	59	69

	LrMi	LrA	LrTaR	LMi,max	LA,max	LTaR,max
1.OG	49	39	43	66	59	66
EG	49	39	42	65	59	65

	LrMi	LrA	LrTaR	LMi,max	LA,max	LTaR,max
1.OG	50	40	44	66	60	66
EG	49	40	43	66	59	66

	LrMi	LrA	LrTaR	LMi,max	LA,max	LTaR,max
1.OG	50	41	44	66	61	66
EG	49	40	43	66	60	66

	LrMi	LrA	LrTaR	LMi,max	LA,max	LTaR,max
1.OG	50	45	44	67	64	67
EG	49	44	43	66	63	66

	LrMi	LrA	LrTaR	LMi,max	LA,max	LTaR,max
1.OG	49	45	43	65	64	65
EG	48	44	43	64	63	64

	LrMi	LrA	LrTaR	LMi,max	LA,max	LTaR,max
1.OG	50	44	44	67	63	67
EG	50	44	44	67	62	67

### Legende

- Geltungsbereich B-Plan Nr. 22 "Sportpark an der Bahn"
- Hilfslinien
- Bestandsgebäude
- geplantes Vereinshaus
- Parkplatz
- Beachvolleyballfeld
- Großspielfeld
- Tennisplatz
- Zuschauerbereich
- Zufahrt Parkplatz
- Schallschutzwand
- Immissionsort

ELBBERG Stadtplanung  
 Kruse und Rathje Partnerschaft mbB  
 Lehmweg 17  
 20251 Hamburg

LÄRMKONTOR GmbH  
 Altonaer Poststraße 13 b 22767 Hamburg  
 Tel.: 040 - 38 99 94.0 Fax: 040 - 38 99 94.44  
 mail: hamburg@laermkontor.de  
 http://www.laermkontor.de



**Projekt:**  
 Schalltechnische Untersuchung  
 zum Bebauungsplan „Sportpark an der Bahn“  
 der Gemeinde Radbruch

**Planinhalt:**  
 Anlage 2: Beurteilungpegel / Spitzenpegel in dB(A)  
 Werktag 20:00-22:00 Uhr (LrA/LA,max)  
 Sonntag 13:00-15:00 Uhr (LrMi/LMi,max)  
 Sonntag 9:00-13:00 Uhr u. 15:00-20:00 Uhr (LrTaR/LTaR,max)

Maßstab: 1:2150 A4 Bearbeiter: Hr. Kuttner

2021.020	26.05.2021	V8.2 05.05.2021/3	5000/200/50	Q0,1	R10/4/10/9
----------	------------	-------------------	-------------	------	------------

